


10 GRAFIČKA DOKUMENTACIJA

10.1 GRAFIČKA DOKUMENTACIJA – JAKA STRUJA

LEGENDA - PROSTORIJE

br	naziv prostorije	obrada poda	obrada zida	obrada plafona	m ²
1	ordinacija	pvc	disperzija/pvc vodootporna tapeta	disperzija	17,64
2	zbornica	linoleum	disperzija	disperzija	
3	biblioteka	linoleum	disperzija	disperzija	
4	hodnik	keramika	masna boja	disperzija	

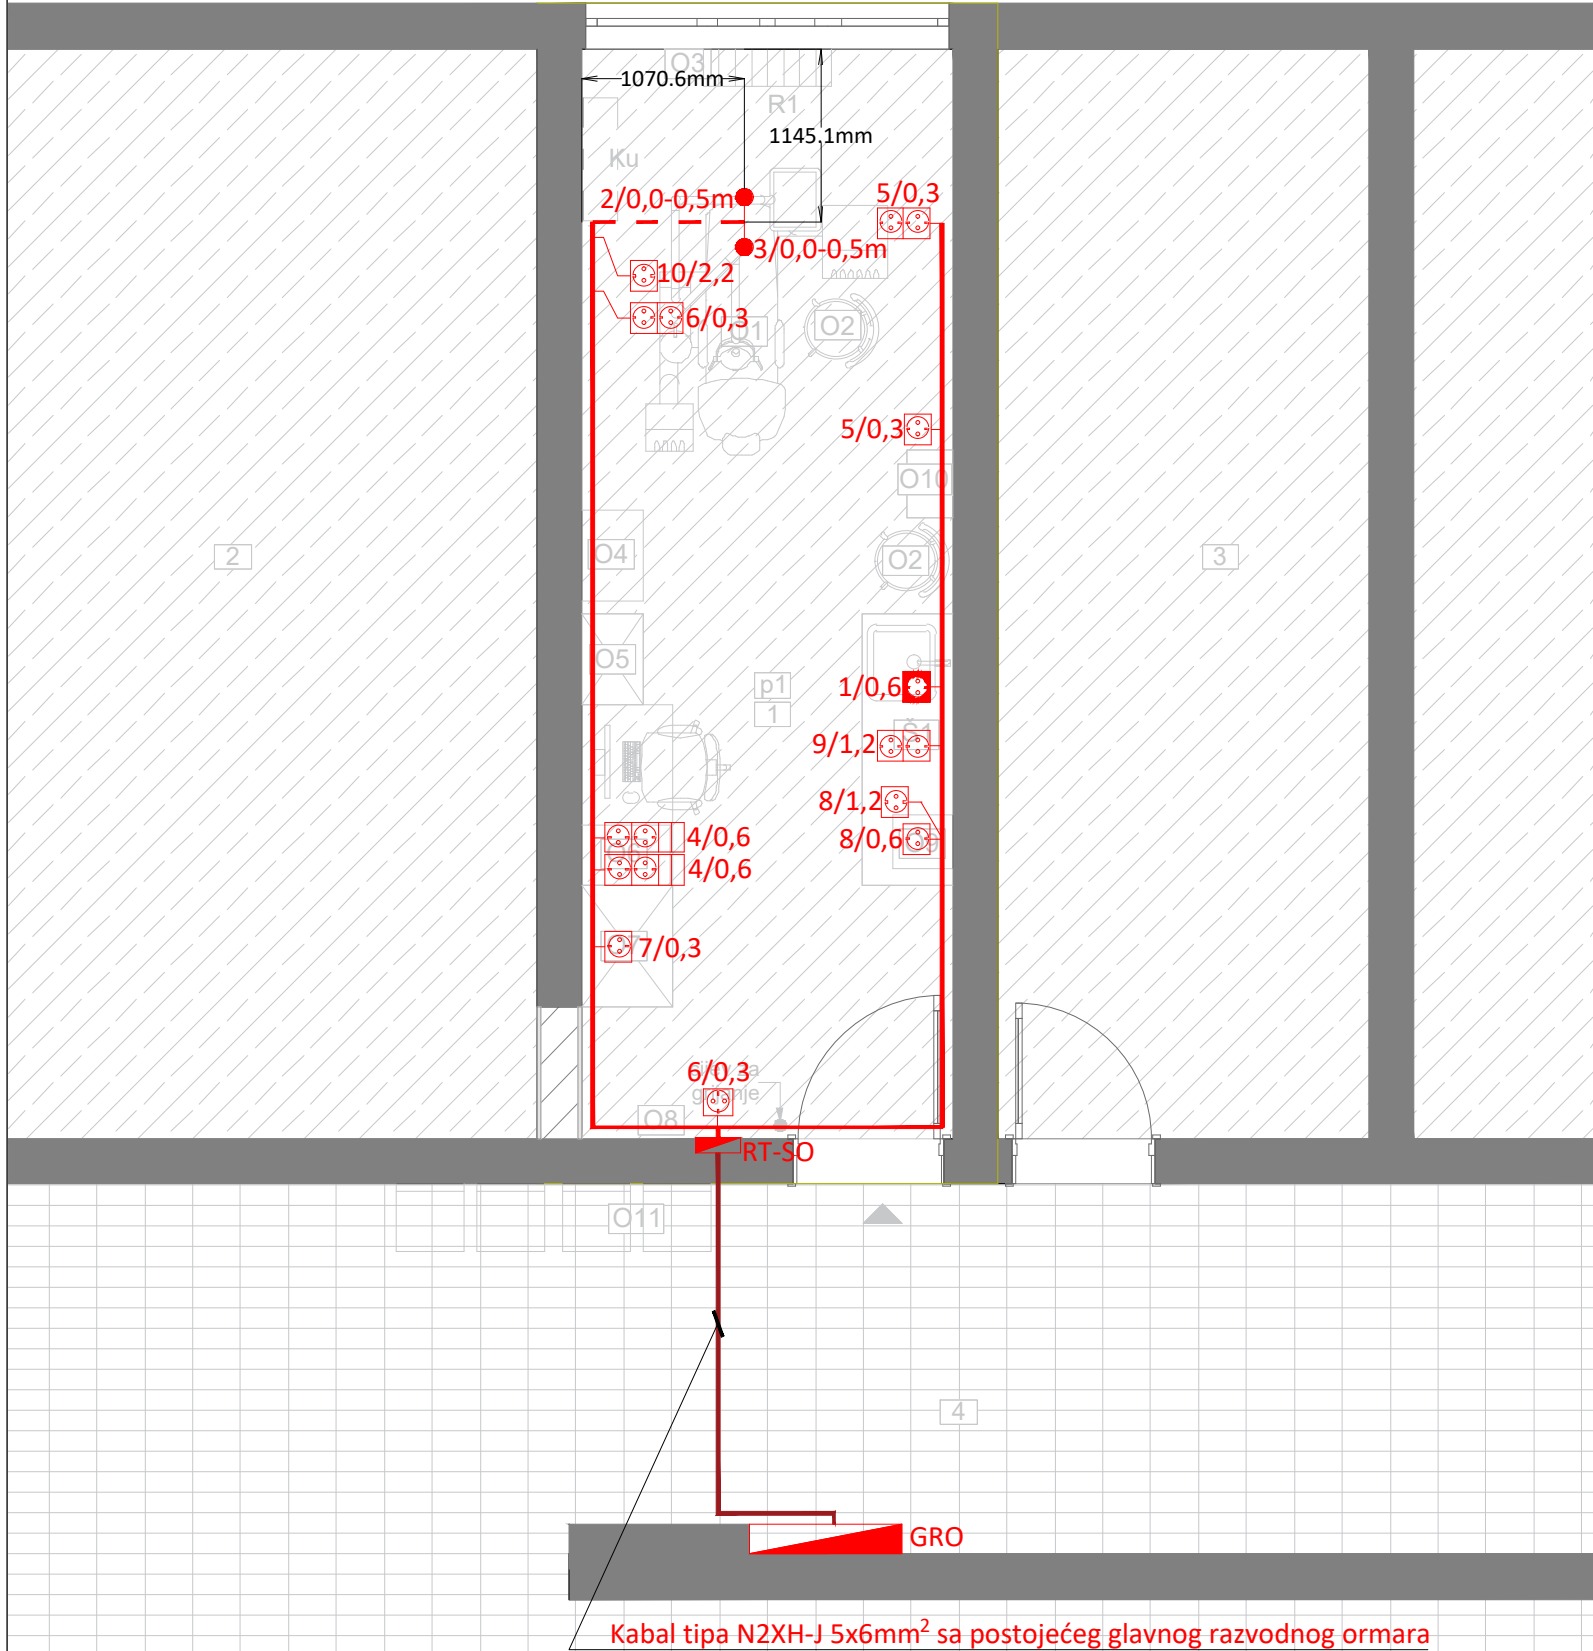

Kabal tipa N2XH-J 5x6mm² sa postojećeg glavnog razvodnog ormara

LEGENDA :

-  Za 1 priključnicu :
- monofazna šuko priključnica, 2P+E, 16A - kom 1, bijele boje;
- ugradna PVC kutija Ø60;
- nosač modula 2M;
- dekorativni ram 2M;

-  Za 1 priključnicu sa zaštitnim poklopcem:
- monofazna šuko priključnica, 2P+E, 16A - kom 1, bijele boje;
- ugradna PVC kutija Ø60;
- nosač modula 2M;
- dekorativni i zaštitni ram IP44;

-  Za 2 priključnice :
- monofazna šuko priključnica, 2P+E, 16A - kom 2, bijele boje;
- ugradna PVC kutija 4M;
- nosač modula 4M;
- dekorativni ram 4M;

-  Za 2 priključnice :
- monofazna šuko priključnica, 2P+E, 16A - kom 2, bijele boje;
- slobodni moduli za slabu struju 1M - kom 1;
- ugradna PVC kutija 6M;
- nosač modula 6M;
- dekorativni ram 6M;

 Simbol - oznaka monofaznih izvoda kablova tipa odgovarajućeg tipa i presjeka, a sve prema jednofaznim šemama


 Oznaka kablova koji se polažu kroz halogen free instalaciona crijeva unutrašnjeg presjeka Ø16mm ispod betonske, podne košuljice.

 Oznaka broja strujnog kruga
 visina montaže utičnice (od gotovog poda)
 dužina kablova koju je potrebno ostaviti kao rezervu
1/0.3/1,0m

 Oznaka broja strujnog kruga
 visina montaže utičnice (od gotovog poda)
1/0.3

PROJEKTANT: ENpro ing Enproing DOO bul. vojvode Stanka Radonjića br.47, lamela 1, stan 43., Podgorica tel: +382(0)67 215 992		INVESTITOR: Ministarstvo prosvjete Crne Gore	
Objekat: Stomatološke ambulante u osnovnim i srednjim školama - JU OŠ "Vladislav Sl. Ribnikar" Bijelo Polje		Lokacija: Rasovo, b.b. Bijelo Polje	
Glavni inženjer: Dušan Džudović, d.i.a.		Vrsta tehničke dokumentacije: Glavni projekat	
Odgovorni inženjer: Slobodan Marković, dipl.inž.el. br. lic. UPI 107/7-1164/2		Dio tehničke dokumentacije: Elektrotehnički projekat - jaka struja	RAZMJERA: 1:50
Saradnik/ci: Danilo Mijanović, spec.sci.el.		Prilog: Osnova stomatološke ambulante - Opšta potrošnja	Br.priloga 1 Br.strane 65
Datum izrade i M.P		Datum revizije i M.P	
Mart, 2023. godine			

LEGENDA - PROSTORIJE					
br	naziv prostorije	obrada poda	obrada zida	obrada plafona	m ²
1	ordinacija	pvc	disperzija/pvc vodootporna tapeta	disperzija	17,64
2	zbornica	linoleum	disperzija	disperzija	
3	biblioteka	linoleum	disperzija	disperzija	
4	hodnik	keramika	masna boja	disperzija	

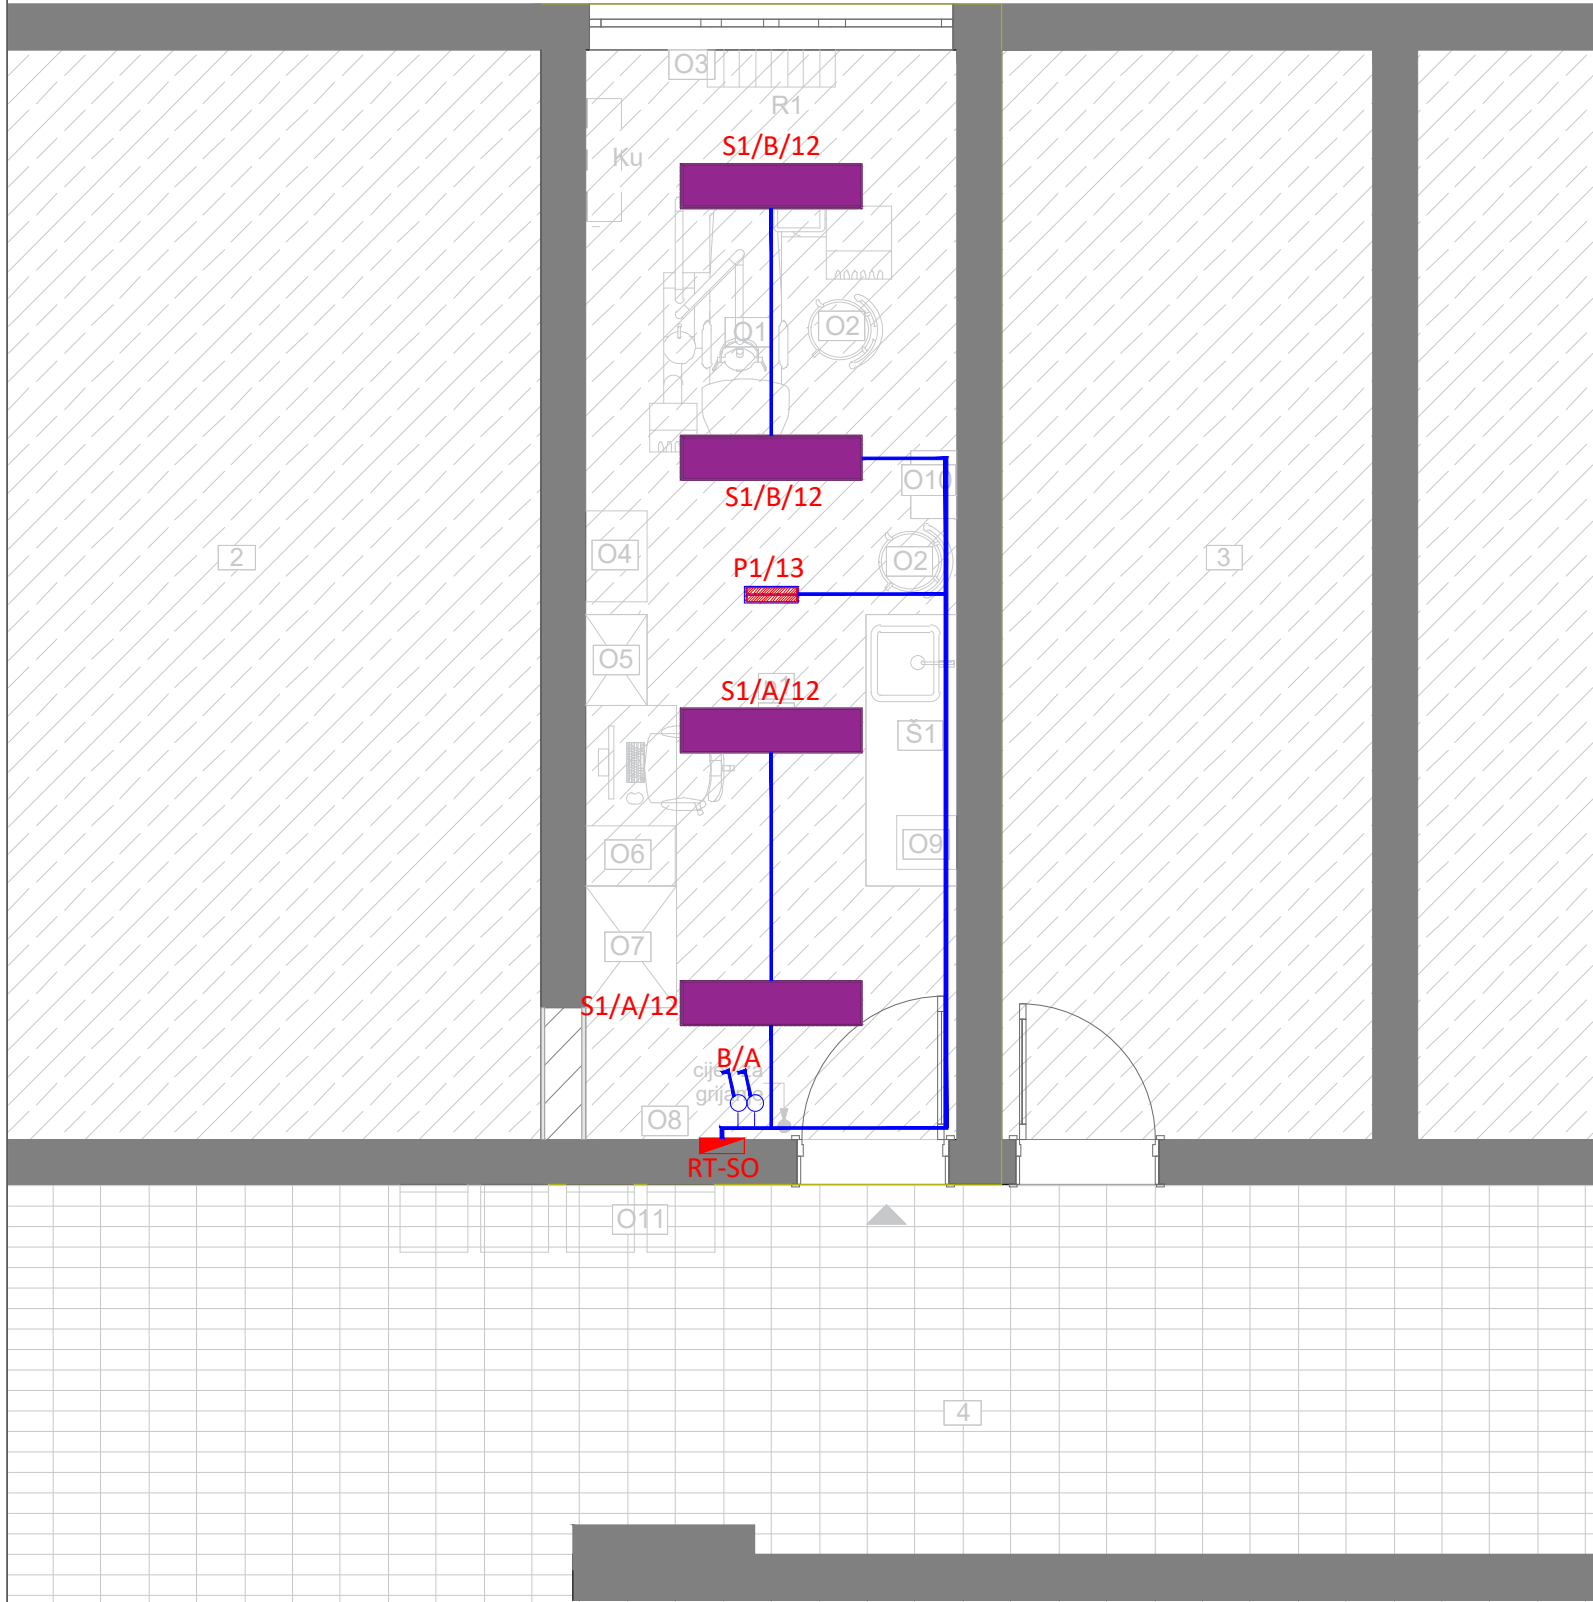

LEGENDA :

S1 (S1) Ugradni LED panel sa homogenom površinom koja emituje svjetlost i FLEKS tehnologijom, UGR <19 za škole i kancelarije. Ukupan svjetlosni fluks: 4400 lm, Ulazna snaga svjetiljke: 40 W, Efikasnost svjetiljke: 110 lm/W, Prikaz boja Ra > 80, temperatura boje 4000 K. Životni vijek: 50.000h L80. Dimenzije: 1200x300x60 mm, težina: 1,95 kg, stepena zaštite IP20 odozgo, IP44 odozdo, IK03. Slična tipu: ANNA VARIOFLEX 12X3 4400, proizvođača ThornEco.

P1 (P1) Nadgradna panik svjetiljka. Nazivni napon 220-240V AC. Nazivna snaga 4W. Temperatura boje svjetlosti: 6500 K. Svjetlosni fluks 180-136 lm; Dimenzija: 352x110x67 mm, pogodna za nadgradnu i ugradnu montažu (dimenzija otvora za ugradnju 343x100mm); CRI ≥80(Ra); Baterija 3.6 V / 800 mAh Ni-Cd; Vrijeme rada 3h; Temperatura okoline 0 °C do +40 °C; Stepen Električne Zaštite Klasa II; IP Zaštita IP 65.


Za dva obična prekidača:
- jednopolni prekidač 1M - kom 2;
- ugradna PVC kutija Ø60;
- nosač modula 2M;
- dekorativni ram 2M.

oznaka tipa svjetiljke
zona paljenja
broj strujnog kruga
S1/G/5


NAPOMENA: Prekidači se postavljaju na visini od 1,2m od gotovog poda

PROJEKTANT: ENpro ing Enproing DOO bul. vojvode Stanka Radonjića br.47, lamela 1, stan 43., Podgorica tel: +382(0)67 215 992		INVESTITOR: Ministarstvo prosvjete Crne Gore		
Objekat: Stomatološke ambulante u osnovnim i srednjim školama - JU OŠ "Vladislav Sl. Ribnikar" Bijelo Polje		Lokacija: Rasovo, b.b. Bijelo Polje		
Glavni inženjer: Dušan Džudović, d.i.a.		Vrsta tehničke dokumentacije: Glavni projekat		
Odgovorni inženjer: Slobodan Marković, dipl.inž.el. br. lic. UPI 107/7-1164/2		Dio tehničke dokumentacije: Elektrotehnički projekat - jaka struja		RAZMJERA: 1:50
Saradnik/ci: Danilo Mijanović, spec.sci.el.		Prilog: Osnova stomatološke ambulante - Osvjetljenje	Br.priloga 2	Br.strane 66
Datum izrade i M.P		Datum revizije i M.P		
Mart, 2023. godine				


STEPEN MEHANIČKE ZAŠTITE IP40

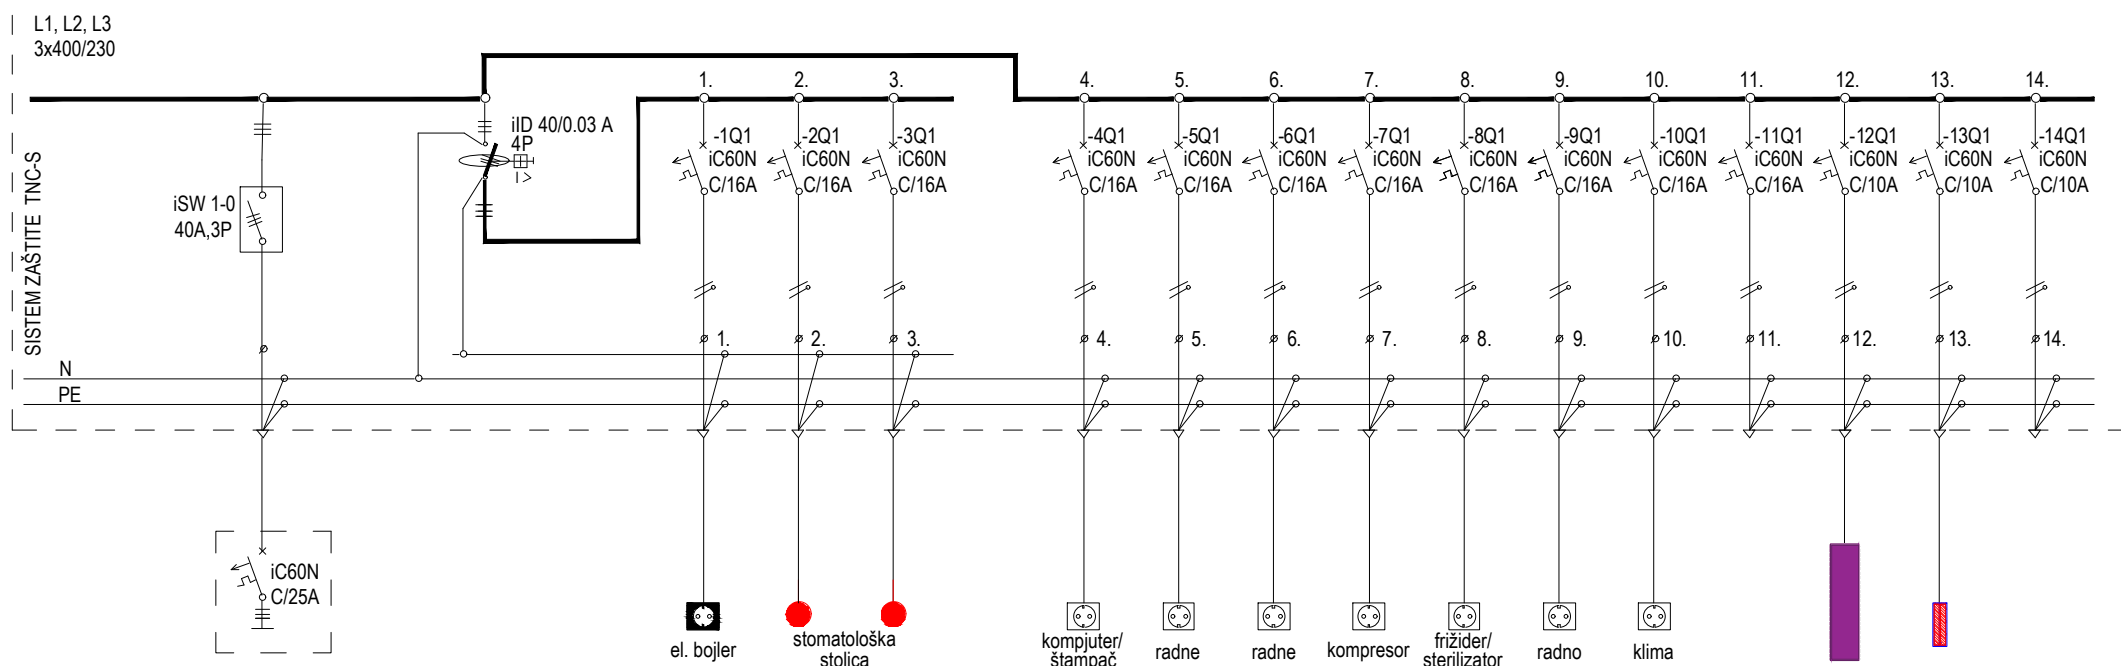[illegible]


Datum izrade i M.P.: Mart, 2023.	Datum revizije i M.P.:	Projektant:	Objekat:	Lokacija:	Prilog: JEDNOPOLNA ŠEMA RAZVODNE TABLE RT-SO;				
		ENproing Enproing DOO bul. vojvode Stanka Radonjića br.47, Izabela 1, stan 43., Podgorica tel: +382(0)67 215 992	Stomatološke ambulante u osnovnim i srednjim školama - JU OŠ "Vladislav Sl. Ribnikar" Bijelo Polje	Rasovo, b.b. Bijelo Polje					
		Investitor:	Glavni inženjer:						
		Ministarstvo prosvjete Crne Gore	Dušan Džudović, d.i.a.						
			Odgovorni inženjer:	Vrsta tehničke dokumentacija:	Razmjera:	Format:	Revizija:	Br. priloga:	Br. strane:
			Saradnik:	GLAVNI PROJEKAT					
			Danilo Mijanović, spec.sci.el.	Dio tehničke dokumentacije: Elektrotehnički projekat - jaka struja		A4		3	67

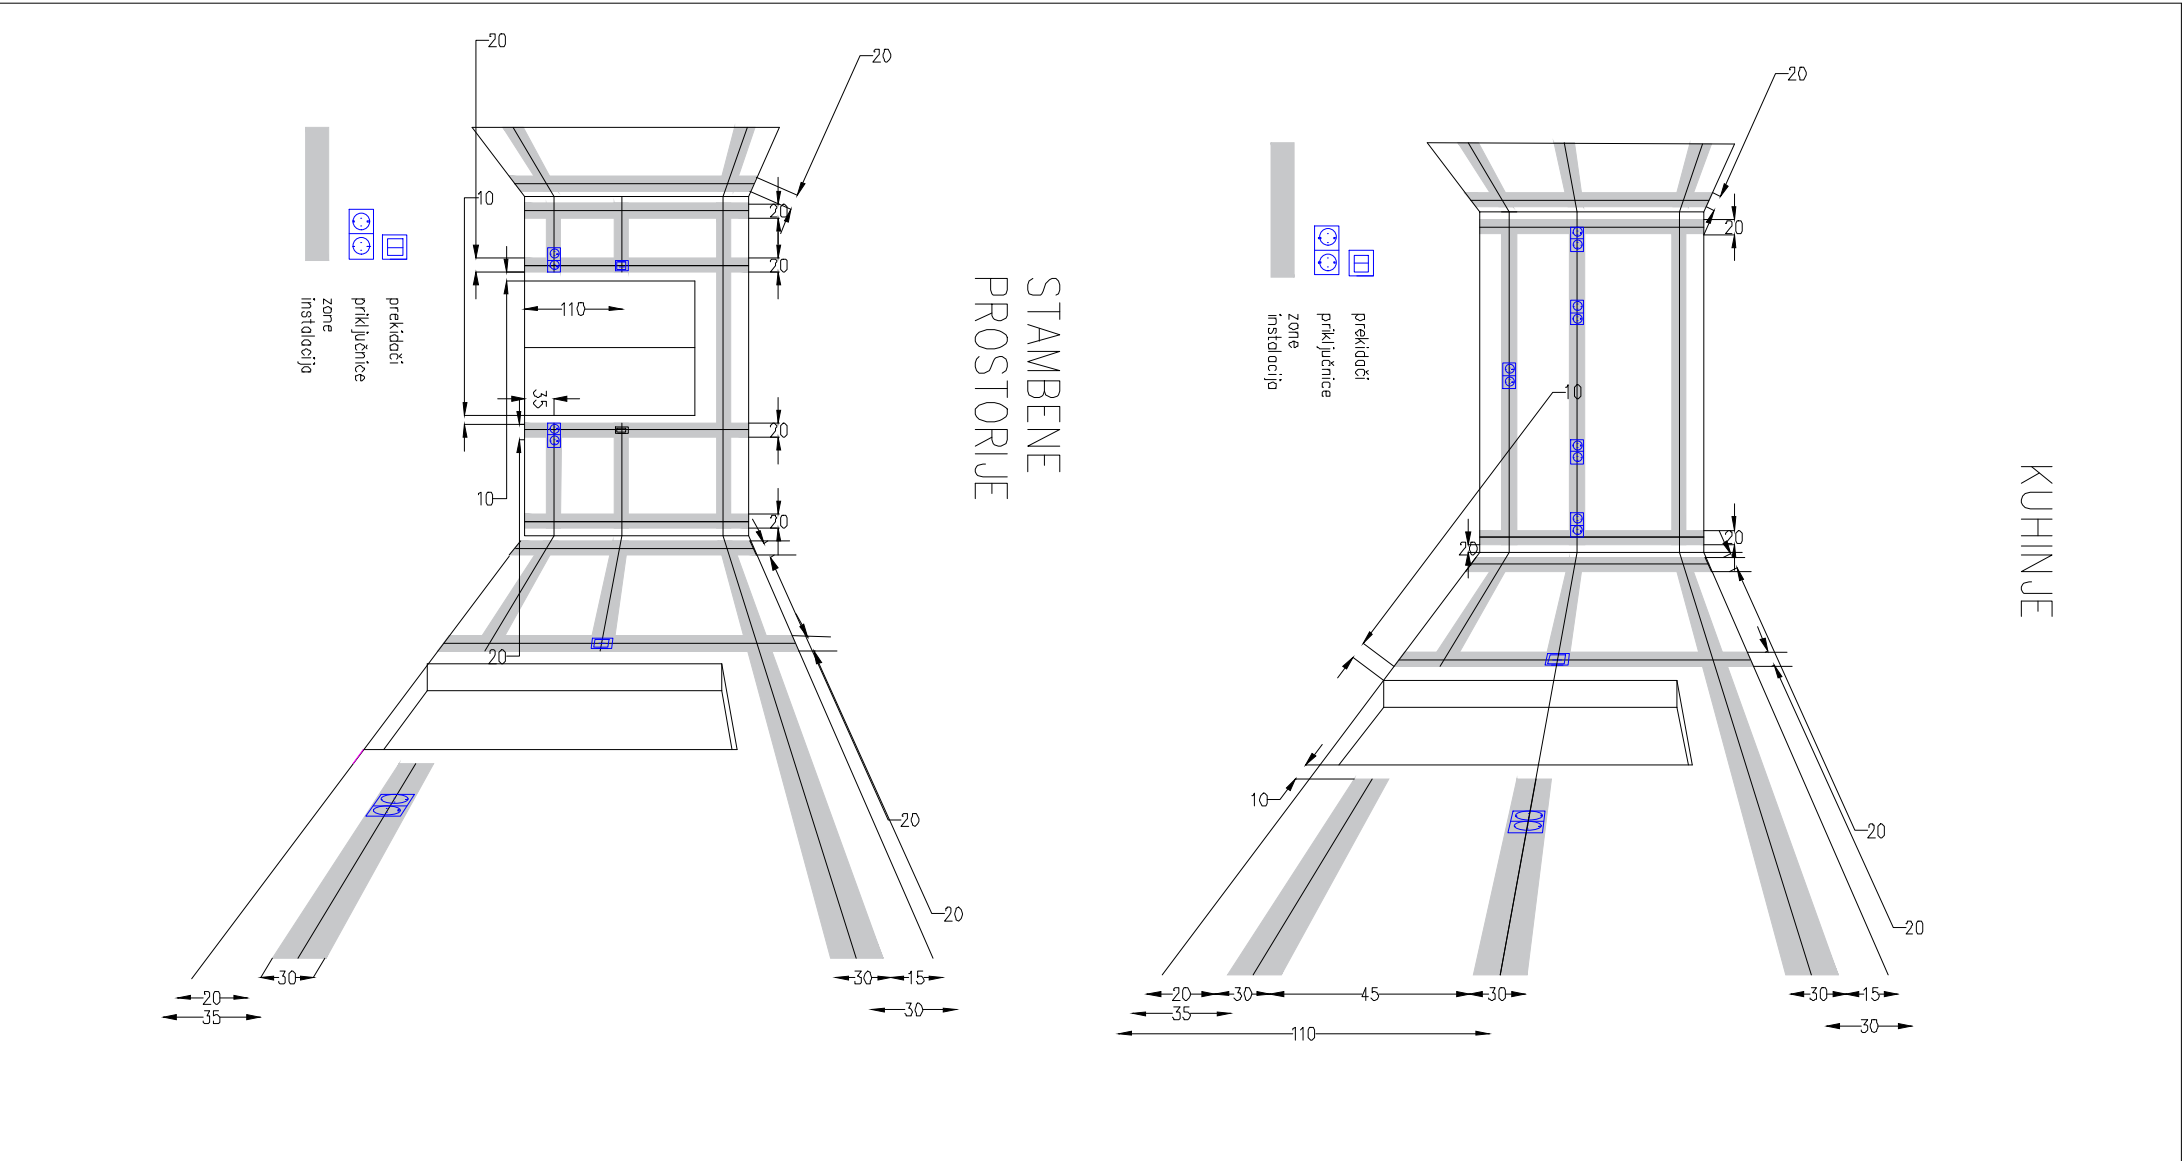

Datum izrade i M.P.: Mart, 2023.	Datum revizije i M.P.:	Projektant: ENpro ing Enproing DOO bul. vojvode Stanka Radonjića br.47 Iamela 1, stan 43., Podgorica tel: +382(0)67 215 992	Objekat: Stomatološke ambulante u osnovnim i srednjim školama - JU OŠ "Vladislav Sl. Ribnikar" Bijelo Polje	Lokacija: Rasovo, b.b. Bijelo Polje	Prilog: Zone instalacija				
		Glavni inženjer: Dušan Džudović, d.i.a.	Odgovorni inženjer: Slobodan Marković, dipl.inž.el. br. lic. UPI 107/7-1164/2	Vrsta tehničke dokumentacija: GLAVNI PROJEKAT					
		Investitor: Ministarstvo prosvjete Crne Gore	Saradnik: Danilo Mijanović, spec.sci.el.	Dio tehničke dokumentacije: Elektrotehnički projekat - jaka struja	Razmjera:	Format: A4	Revizija:	Br. priloga: 4	Br. strane: 68

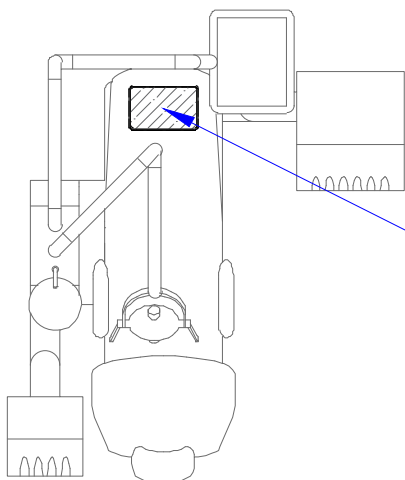

PRIKLJUČNO MJESTO APARATA

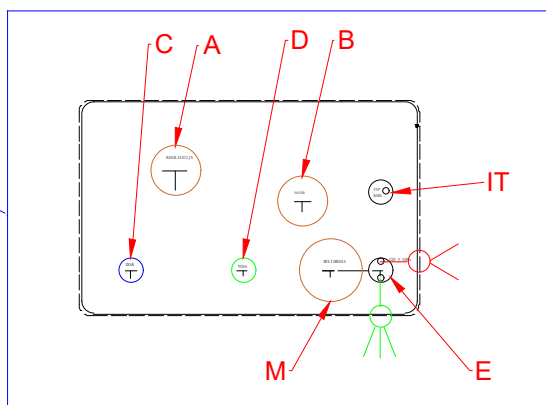

A - Kanalizacija pvc cijev 40 mm minimum pada 1%

B - Sauger -sukcija pvc cijev 40mm - nebitan pad - na oba kraja završna glava

C - Napajanje vazduhom - PVC cijev 1/2-3/8 ek ventil vodi se do mjesta za kompresor

D - Priključak za vodu- 1/2 visina gotovi pod, ek ventil 1/2-3/8


E - Napajanje 220V-50 Hz,direktno sa table 3x2,5mm - ostaviti višak kabla 50 cm

M - Multimedia pvc cijev vodi se do centralnog računara pvc cijev: ϕ 50mm

IT - UTP kabal cat.6 vodi se do RACK ormara

Datum izrade i M.P:	Datum revizije i M.P:	Projektant:	Objekat:	Stomatološke ambulante u osnovnim i srednjim školama - JU OŠ "Vladislav Sl. Ribnikar" Bijelo Polje	Lokacija:	Prilog: Mjesto priključenja instalacija za stomatološku stolicu				
		ENproing Enproing DOO bul. vojvode Stanka Radonjića br.47, Iamela 1, stan 43., Podgorica tel: +382(0)67 215 992	Glavni inženjer:	Dušan Džudović, d.i.a.	Rasovo, b.b. Bijelo Polje					
		Investitor:	Odgovorni inženjer:	Slobodan Marković, dipl.inž.el. br. lic. UPI 107/7-1164/2	Vrsta tehničke dokumentacija: GLAVNI PROJEKAT					
		Ministarstvo prosvjete Crne Gore	Saradnik:	Danilo Mijanović, spec.sci.el.	Dio tehničke dokumentacije: Elektrotehnički projekat - jaka struja	Razmjera:	Format:	Revizija:	Br. priloga:	Br. strane:
							A4		6	69


10.2 GRAFIČKA DOKUMENTACIJA – SLABA STRUJA

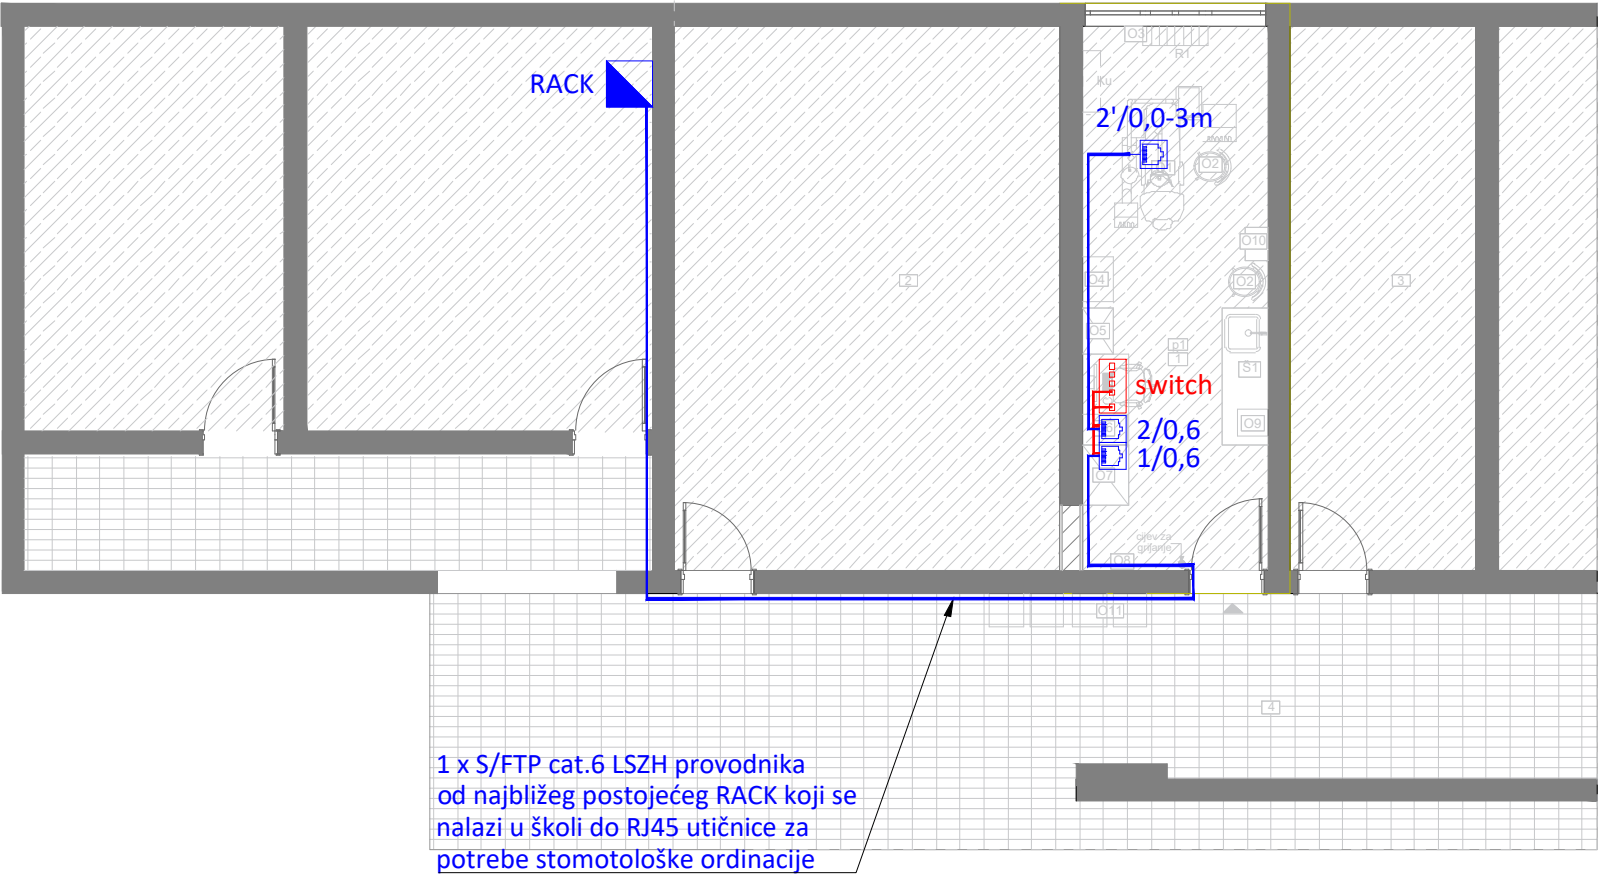

LEGENDA SIMBOLA	
Simbol	Opis
	Rack ormar
	RJ-45 Cat.6 modularna utičnica 1M
	5-portni PoE switch

— S/FTP cat.6 LSZH provodnik do RJ-45 priključnica
— S/FTP cat.6 LSZH provodnik do RJ-45 priključnica

PROJEKTANT: ENproing Enproing DOO bul. vojvode Stanka Radonjića br.47, lamela 1, stan 43., Podgorica tel: +382(0)67 215 992		INVESTITOR: Ministarstvo prosvjete Crne Gore		
Objekat: Stomatološke ambulante u osnovnim i srednjim školama - JU OŠ "Vladislav Ribnikar" Nikšić		Lokacija: Rasovo bb, Bijelo Polje		
Glavni inženjer: Dušan Džudović, d.i.a.		Vrsta tehničke dokumentacije: Glavni projekat		
Odgovorni inženjer: Slobodan Marković, dipl.inž.el. br. lic. UPI 107/7-1164/2		Dio tehničke dokumentacije: Elektrotehnički projekat - slaba struja	RAZMJERA: 1:100	
Saradnik/ci:		Prilog: Osnova stomatološke ambulante - SKS	Br.priloga 1	Br.strane 71
Datum izrade i M.P		Datum revizije i M.P		
Mart, 2023. godine				

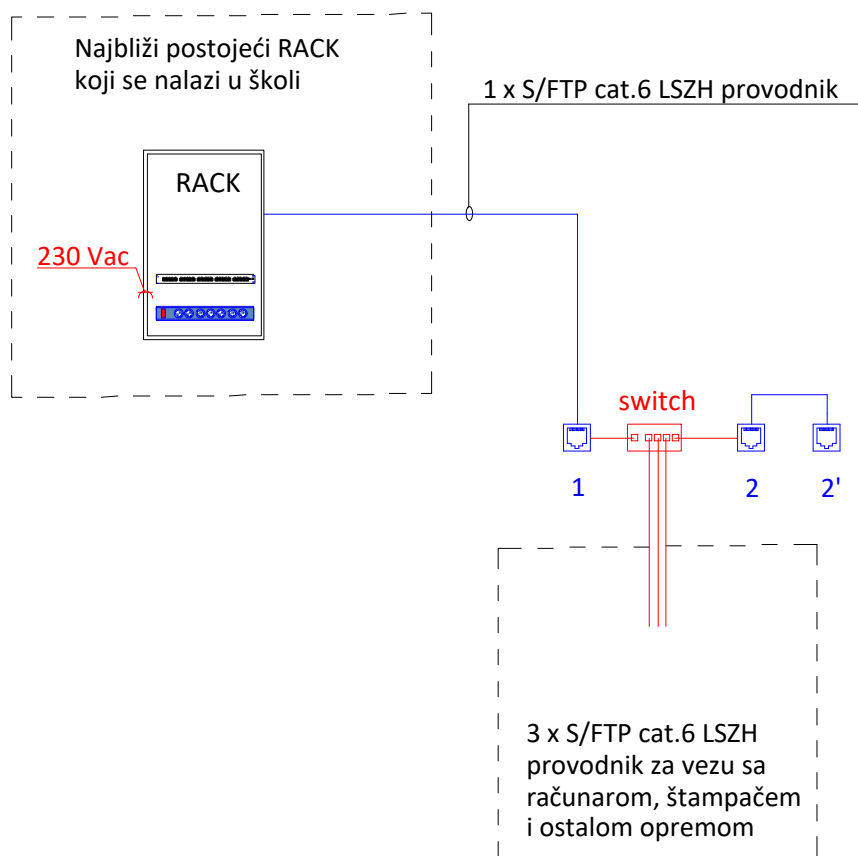

LEGENDA SIMBOLA

Simbol	Opis
	RJ-45 Cat.6 modularna utičnica 1M
	5-portni PoE switch

— S/FTP cat.6 LSZH provodnik do RJ-45 priključnica

— S/FTP cat.6 LSZH provodnik do RJ-45 priključnica

PROJEKTANT:

ENpro
ing

Enproing DOO
buł. vojvode Stanka Radonjića br.47,
lamela 1, stan 43., Podgorica
tel: +382(0)67 215 992

INVESTITOR:

Ministarstvo prosvjete Crne Gore

Objekat:
Stomatološke ambulante u osnovnim i srednjim školama -
JU OŠ "Vladislav Ribnikar" Nikšić

Lokacija:

Rasovo bb, Bijelo Polje

Glavni inženjer:

Dušan Džudović, d.i.a.

Vrsta tehničke dokumentacije:

Glavni projekat

Odgovorni inženjer:

Slobodan Marković, dipl.inž.el.
br. lic. UPI 107/7-1164/2

Dio tehničke dokumentacije:

Elektrotehnički projekat - slaba struja

RAZMJERA:

Saradnik/ci:

Prilog:

Blok šema razvoda
instalacija SKS-a

Br.priloga

2


Br.strane

72

Datum izrade i M.P

Datum revizije i M.P

Mart, 2023. godine

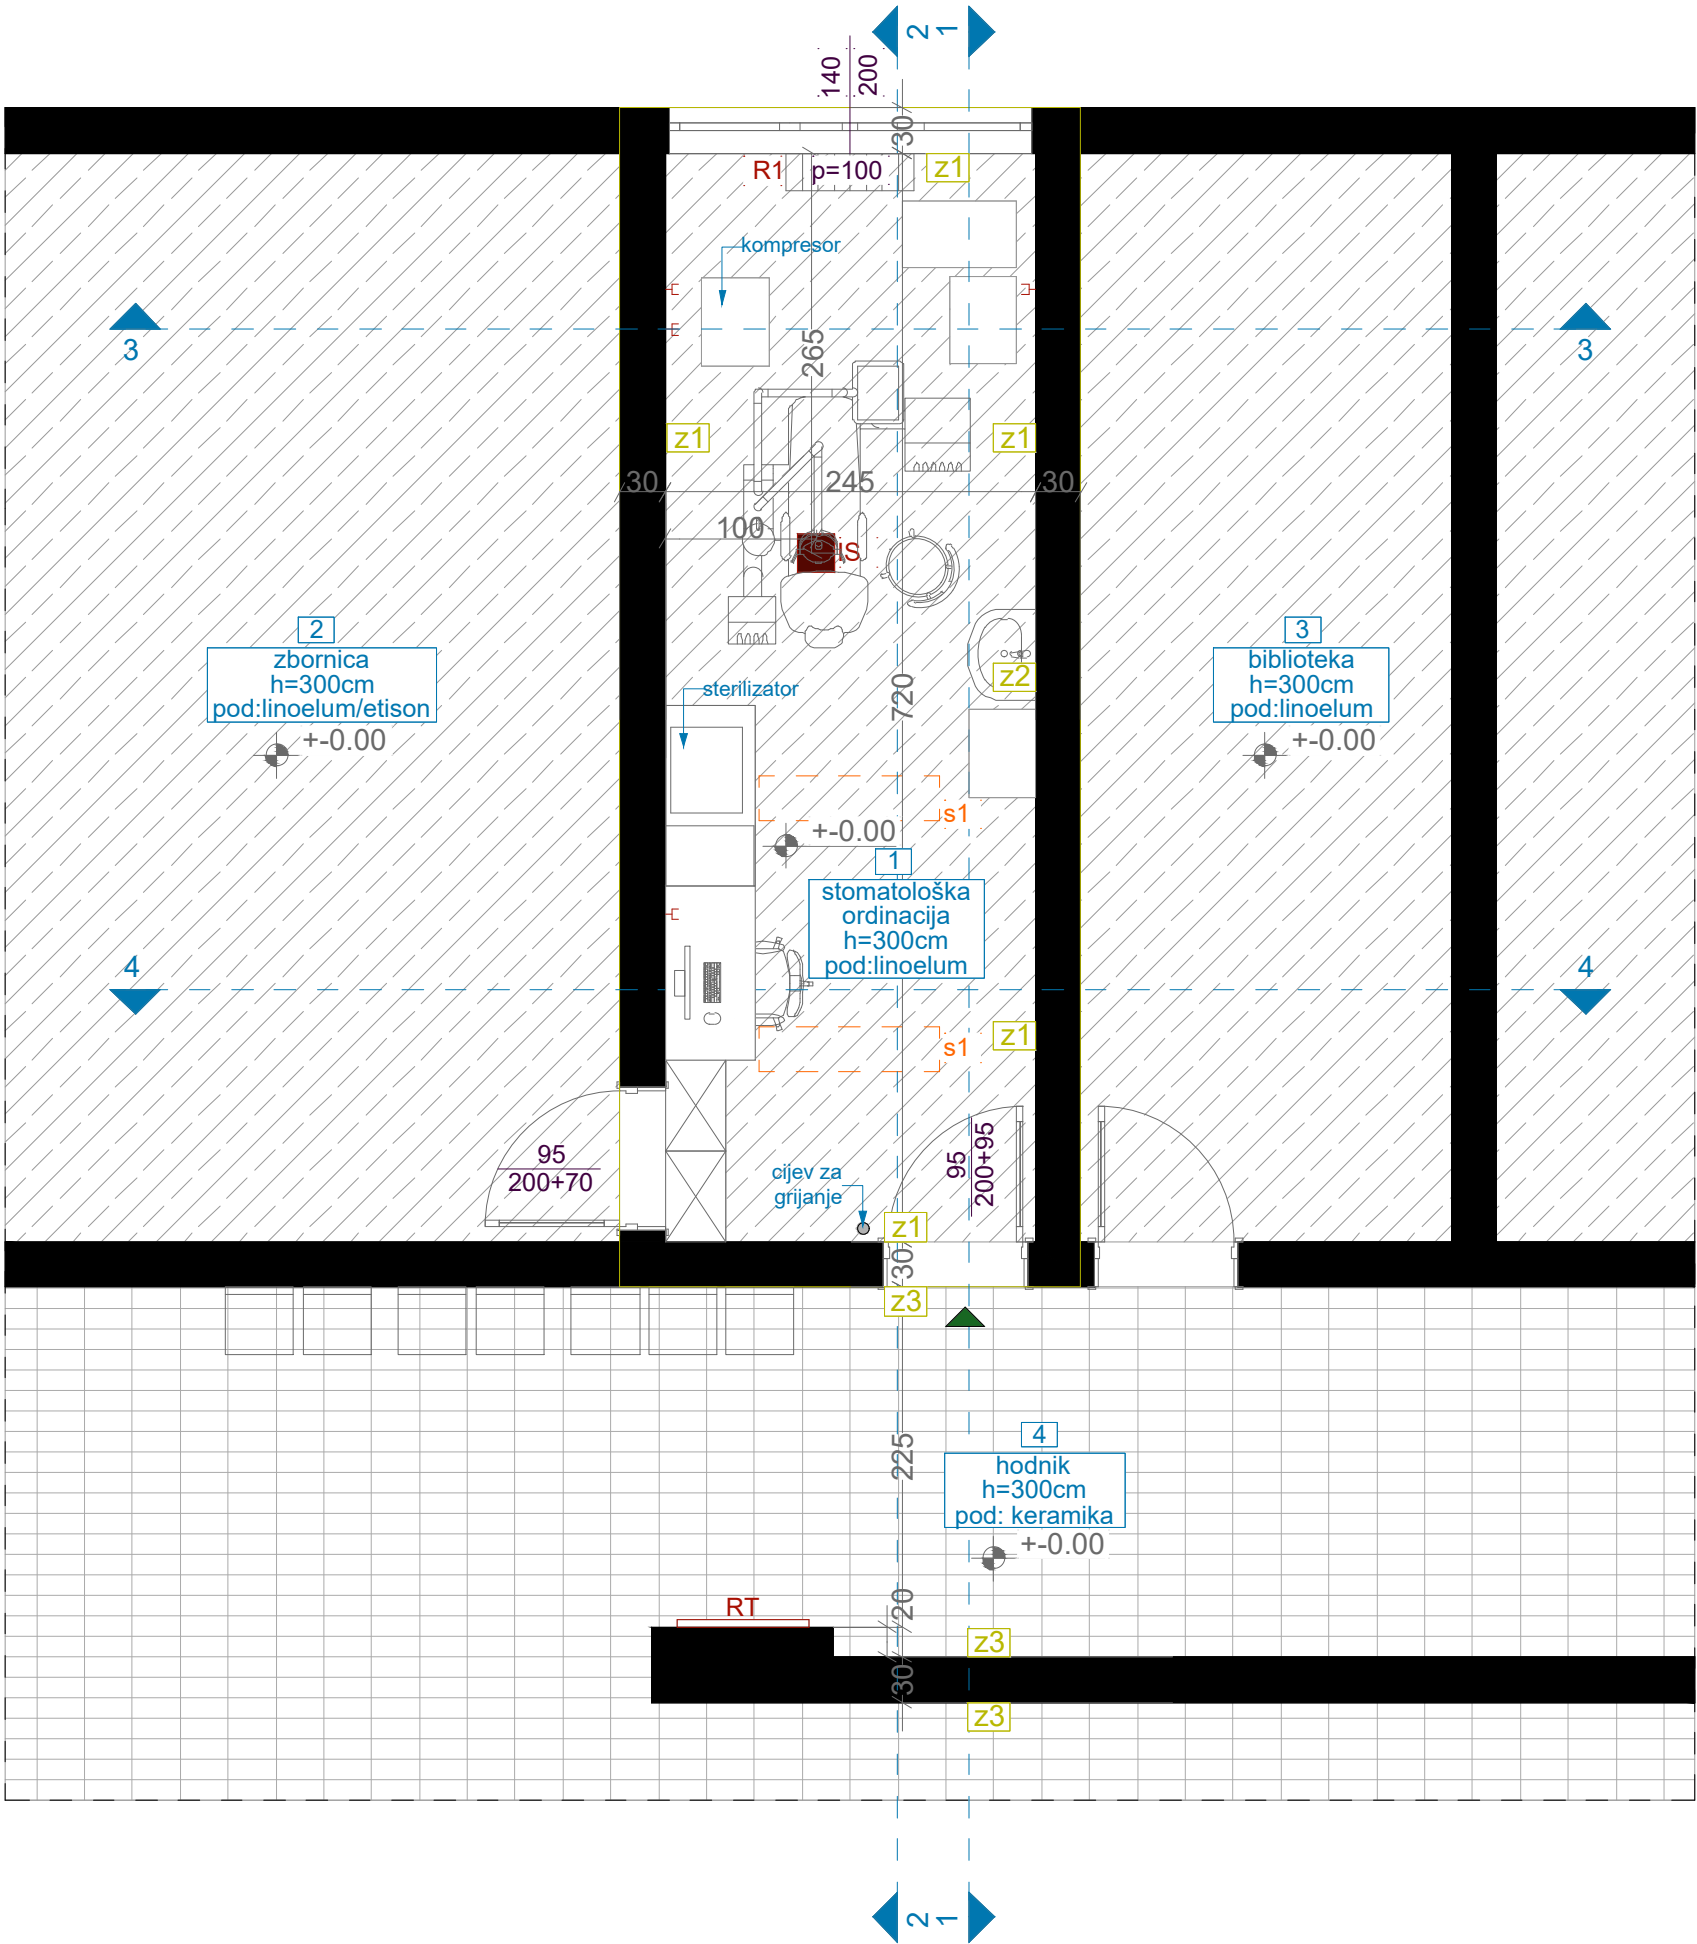

OSNOVA POSTOJEĆEG STANJA, R=1:50

LEGENDA - PROSTORIJE					
br	naziv prostorije	obrada poda	obrada zida	obrada plafona	m²
1	ordinacija	linoleum	disperzija/keramika	disperzija	17,64
2	zbornica	linoleum	disperzija	disperzija	
3	biblioteka	linoleum	disperzija	disperzija	
4	hodnik	keramika	masna boja	disperzija	

LEGENDA - OZNAKE					
R1	radijator dim. 85x60cm				
IS	instalacije za ambulantnu stolicu				
RT	razvodna tabla				
z1	postojeći zid - završna obrada disperzija				
z2	postojeći zid - završna obrada keramika do visine h=120cm/ od h=120cm do plafona disperzija				
z2	postojeći zid - završna obrada masna boja				
	Dio objekta na kom se vrše intervencije				

PROJEKTANT: ENproing Enproing DOO bul. vojvode Stanka Radonjića br.47, lamela 1, stan 43., Podgorica tel: +382(0)67 215 992		INVESTITOR: Ministarstvo prosvjete Crne Gore		
Objekat: Stomatološke ambulante u osnovnim i srednjim školama - OŠ "Luka Simonović", Nikšić		Lokacija: Nikole Tesle bb, Nikšić		
Glavni inženjer: Dušan Džudović, d.i.a.		Vrsta tehničke dokumentacije: Glavni projekat		
Odgovorni inženjer: Slobodan Marković, dipl.inž.el. br. lic. UPI 107/7-1164/2		Dio tehničke dokumentacije: Elektrotehnički projekat - jaka struja		RAZMJERA: 1:50
Saradnik/ci:		Prilog: Osnova postojećeg stanja	Br.priloga 3	Br.strane 73
Datum izrade i M.P		Datum revizije i M.P		
Mart, 2023. godine				